




7階 桧の間 370㎡ シアター

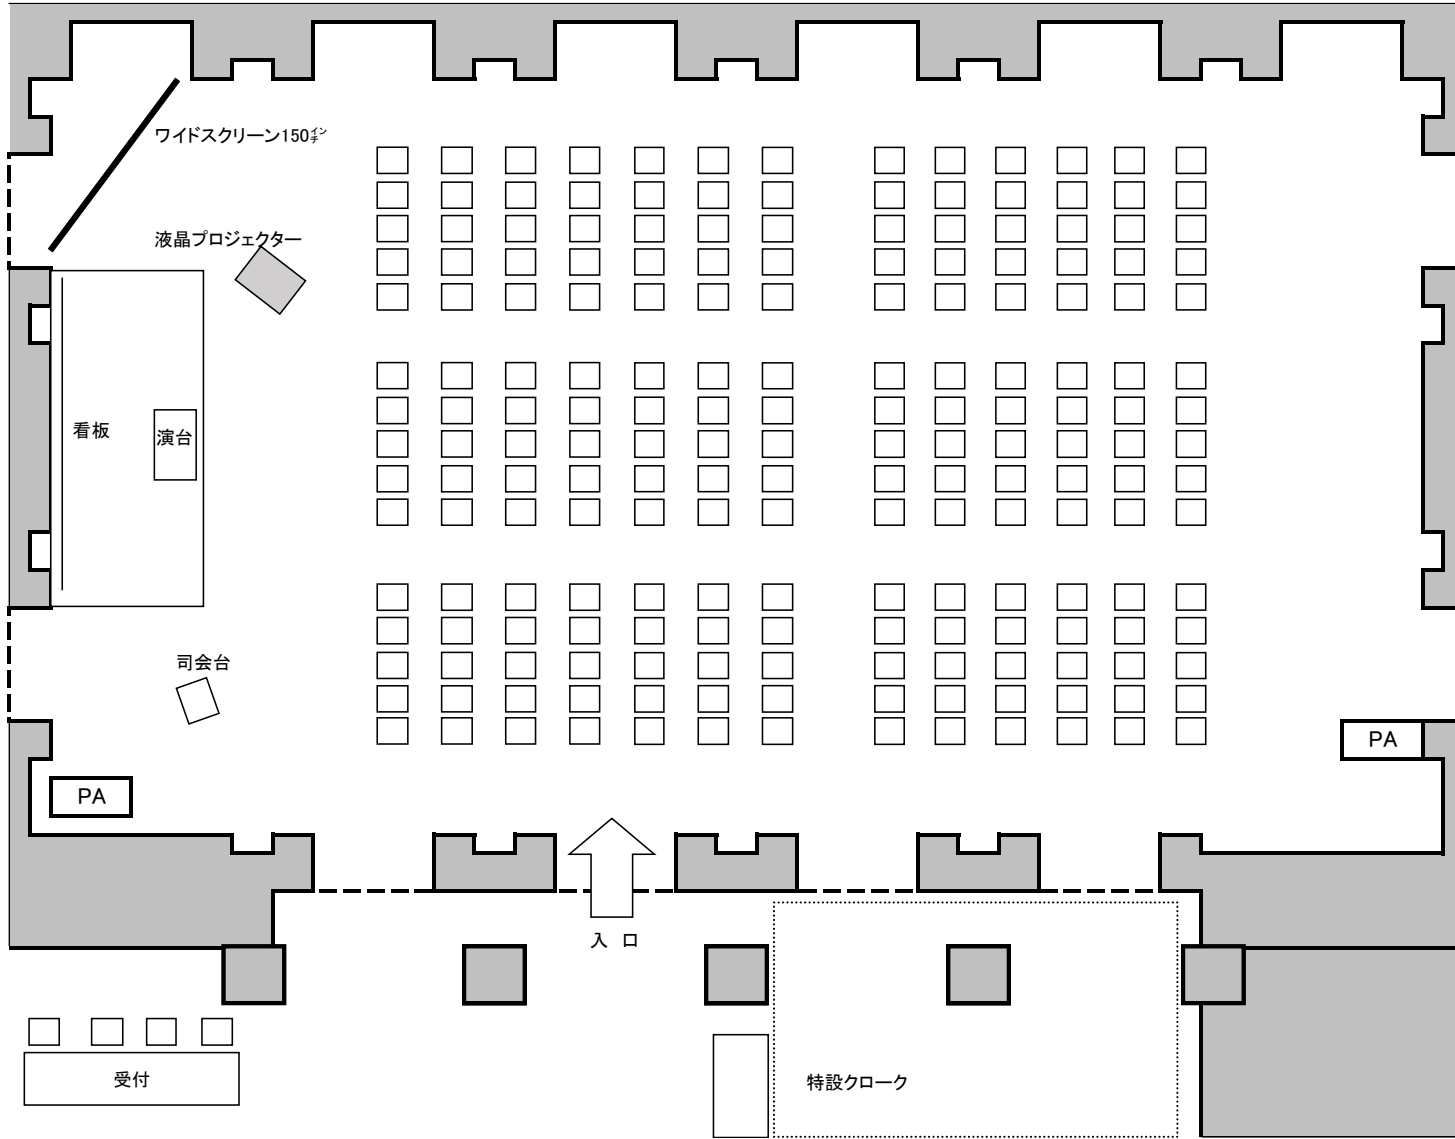


7階 桧の間 370㎡ スクール 横 4名掛け 80席

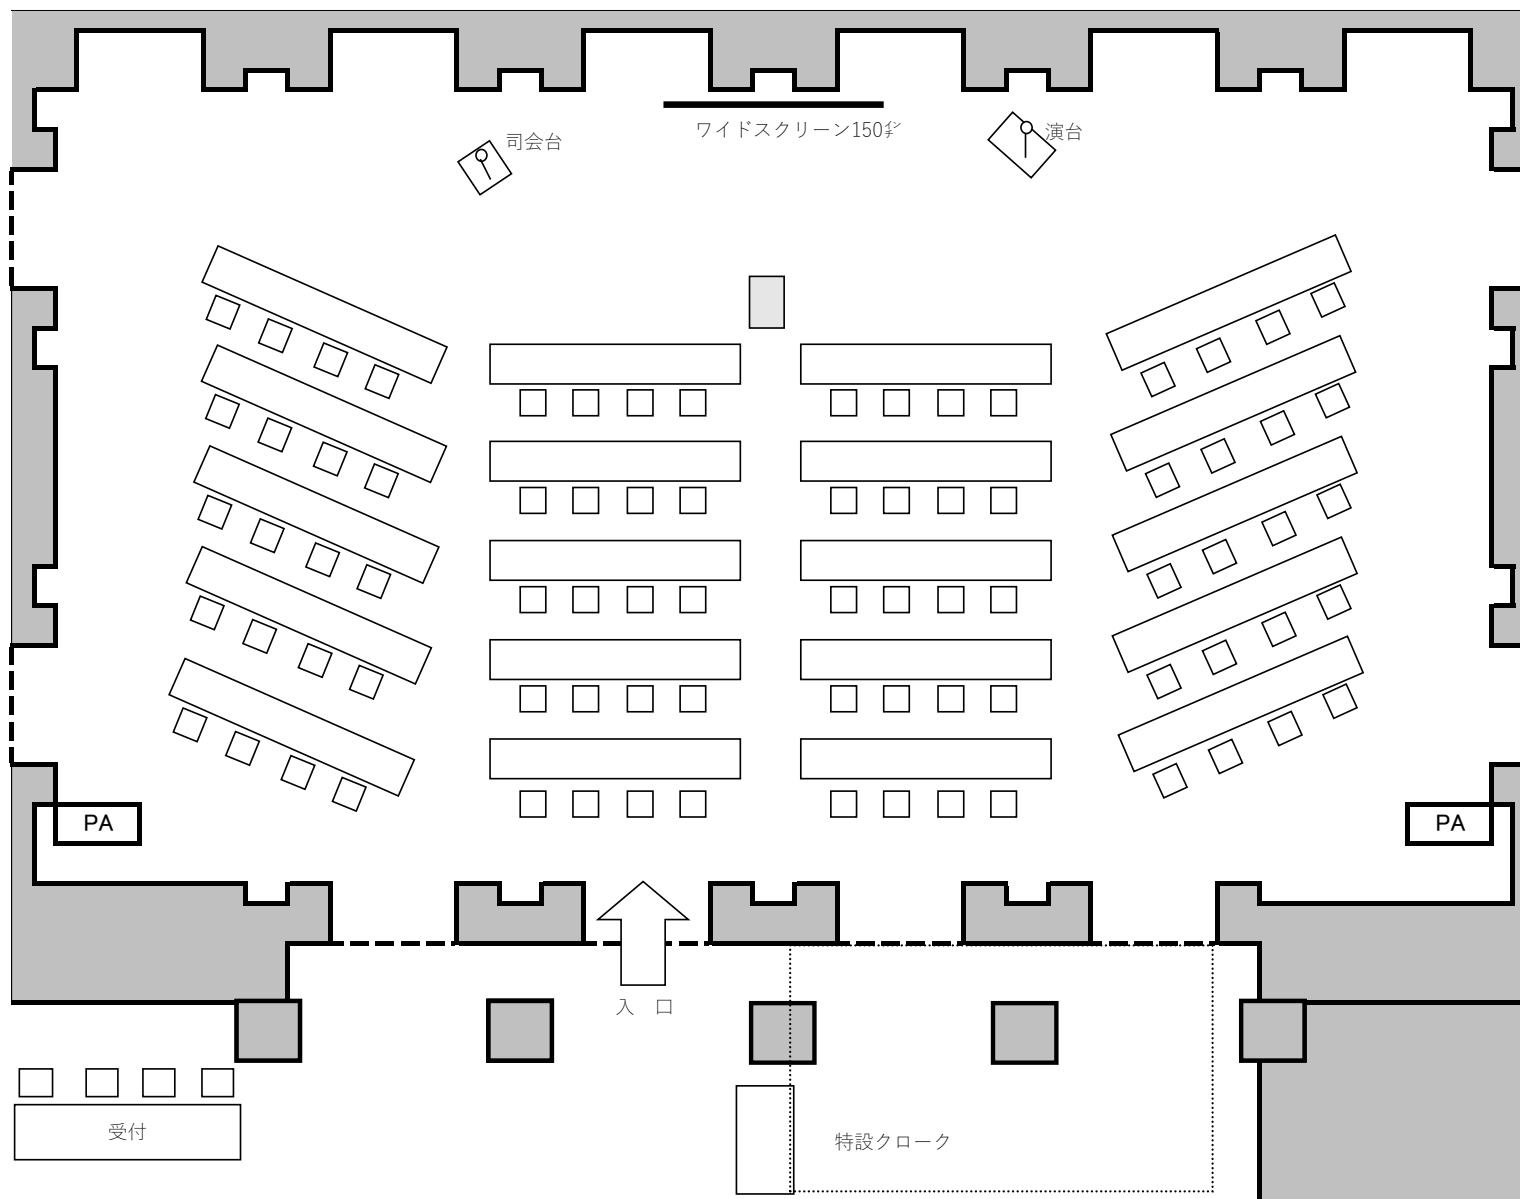

7階 桧の間 370㎡ スクール 縦 2名掛け 80席

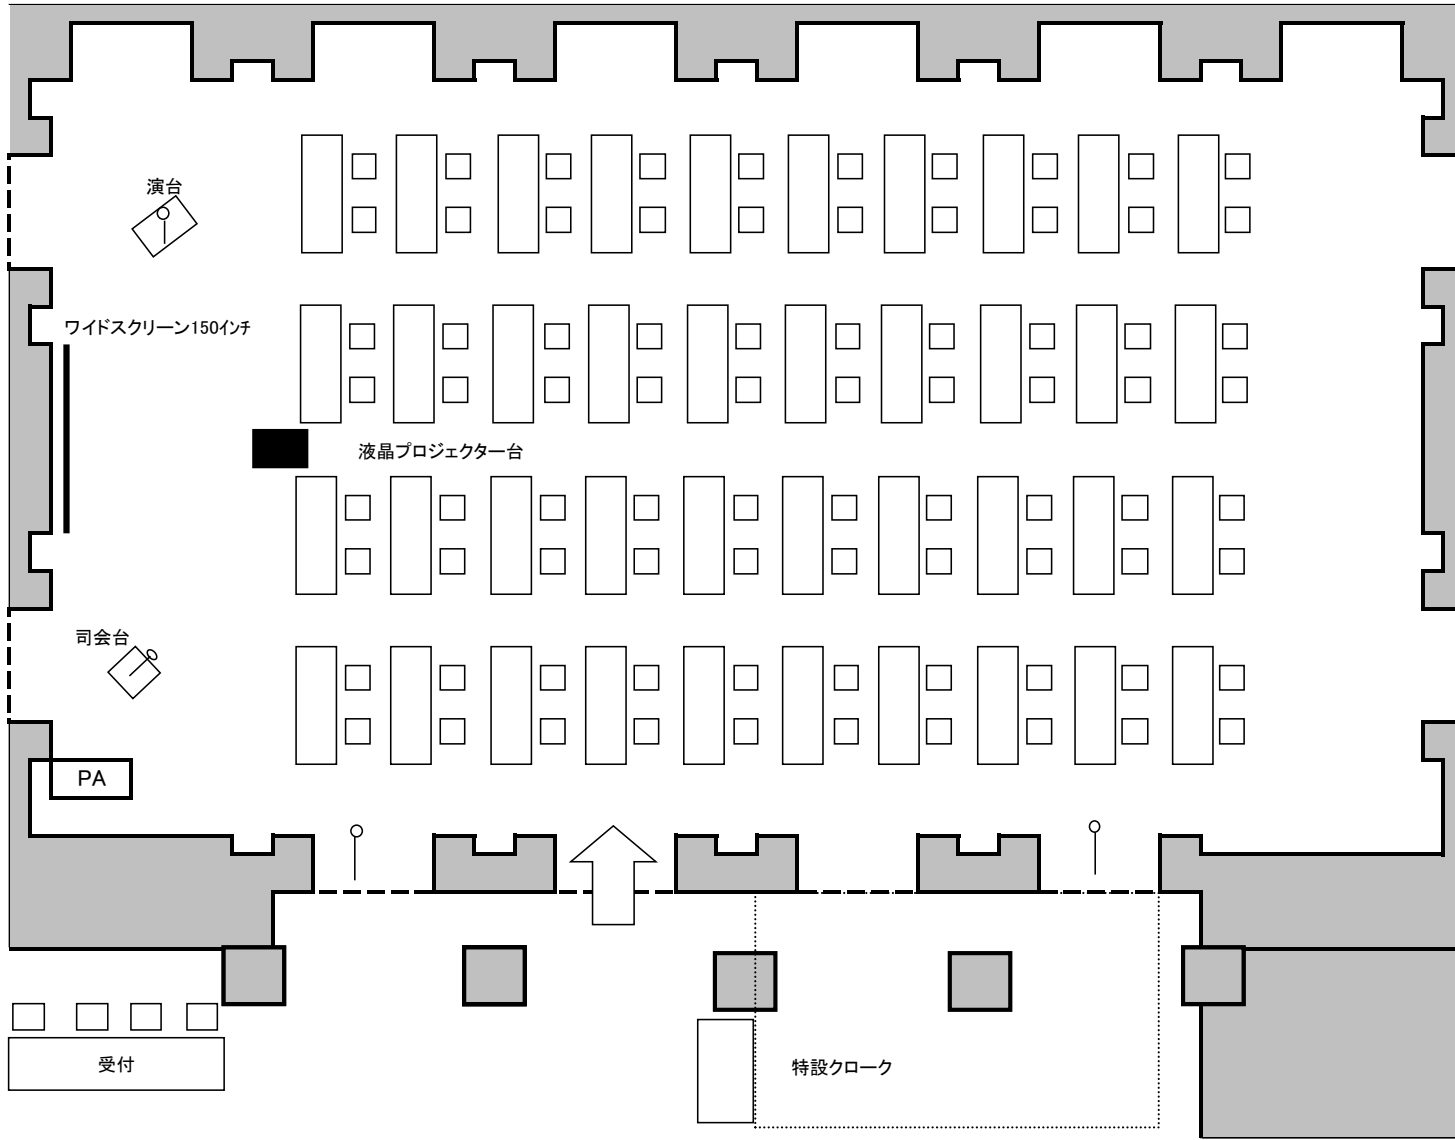

7階 桧の間 着席レイアウト案

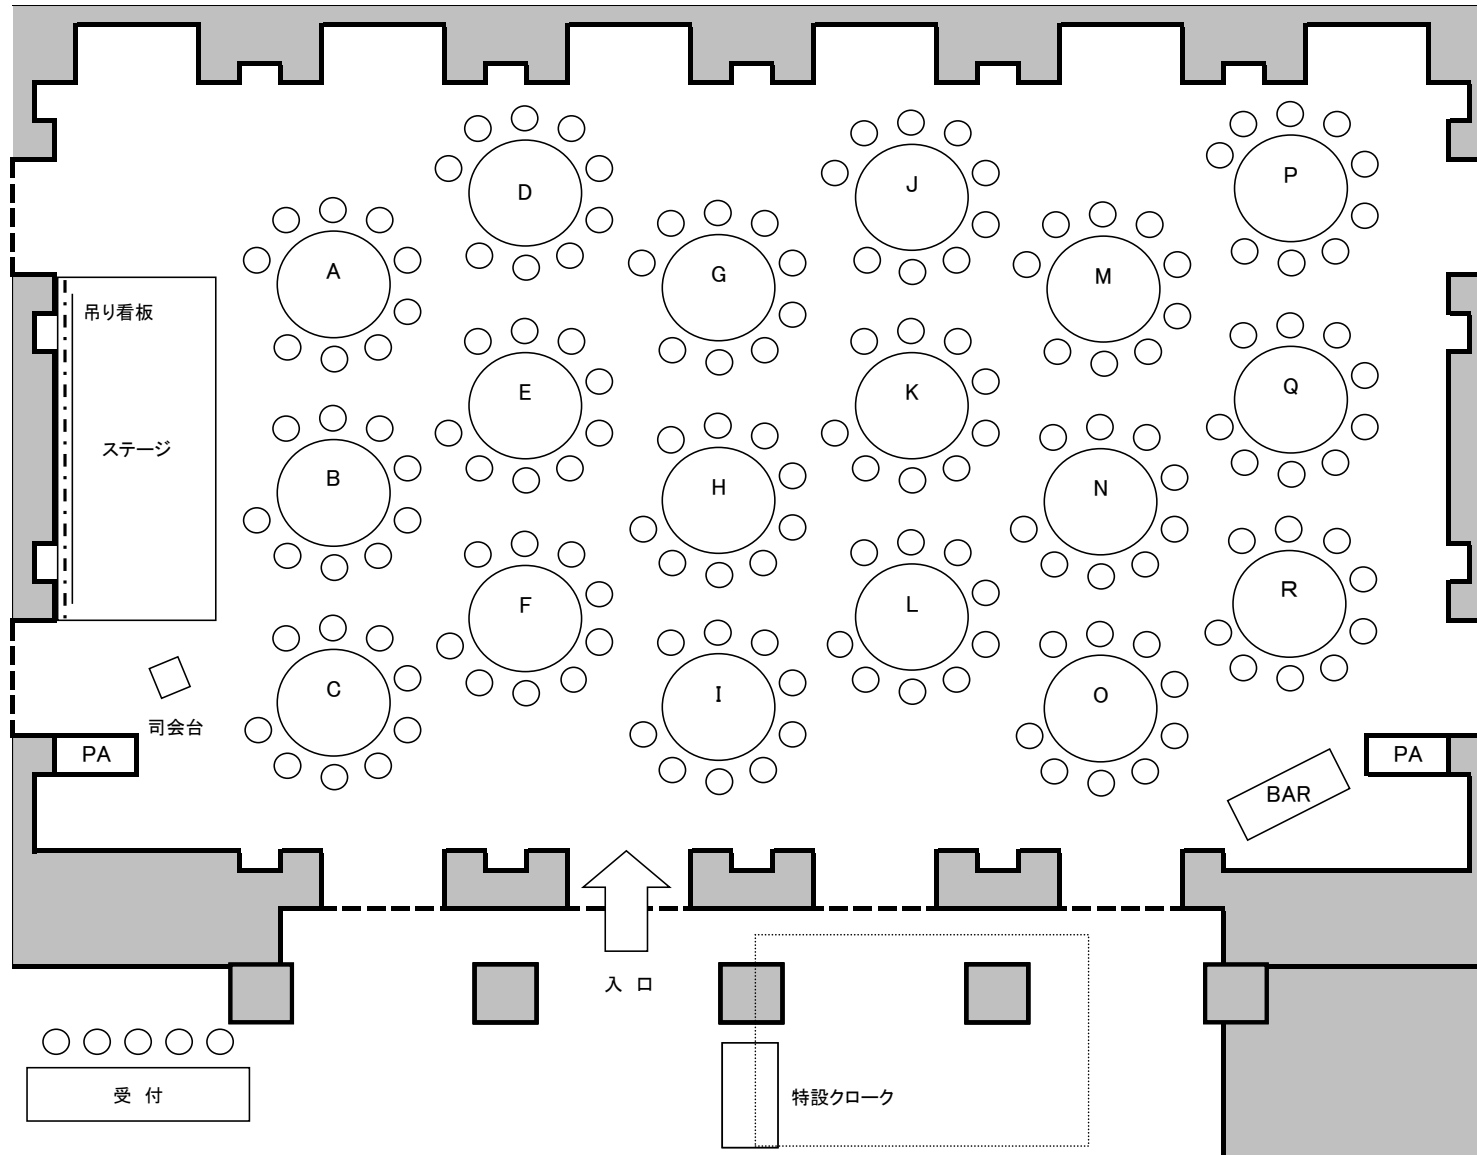

7階 桧の間 立食レイアウト案

