




8階 樁の間 76m² シアター

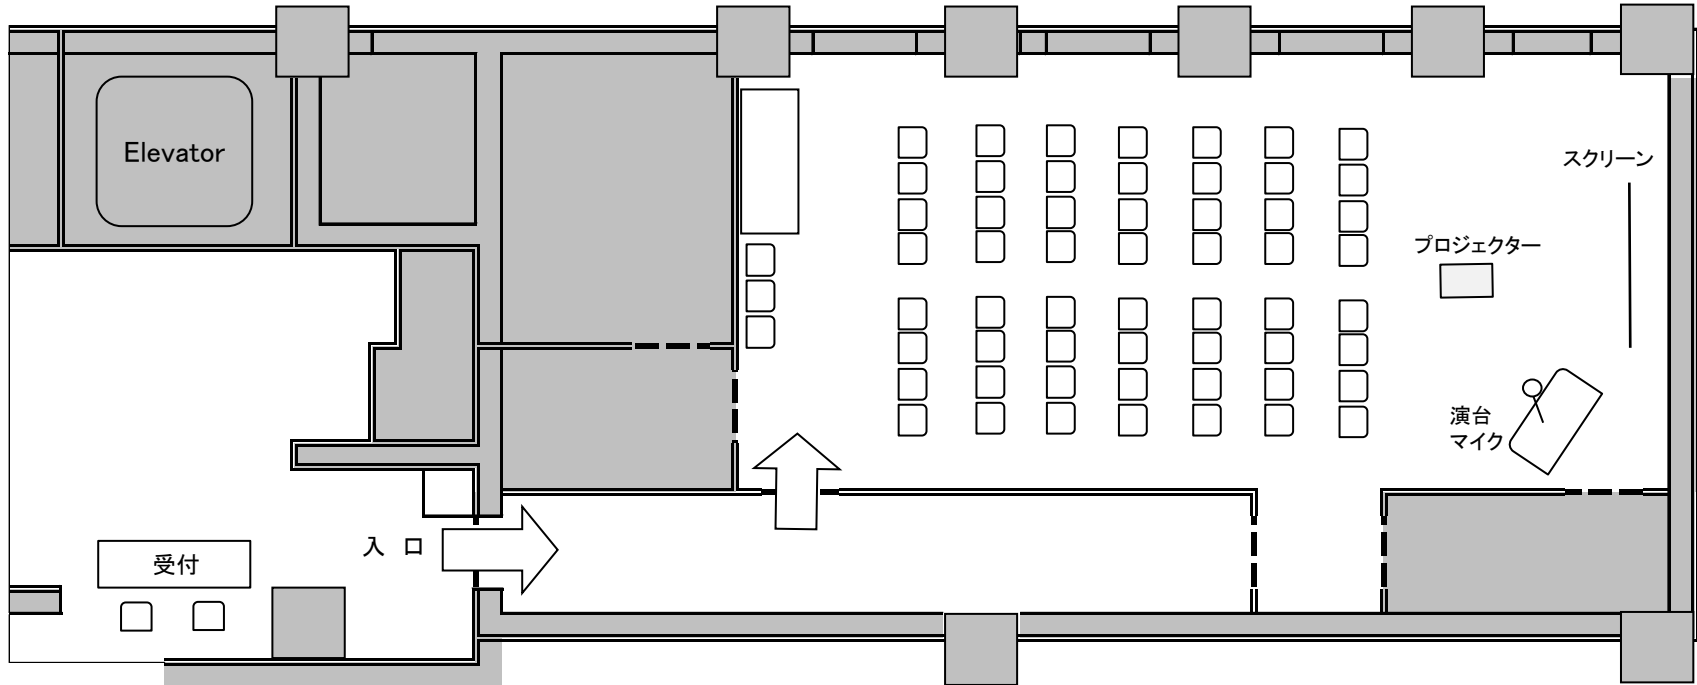


8階 樁の間 76㎡ 着席料理

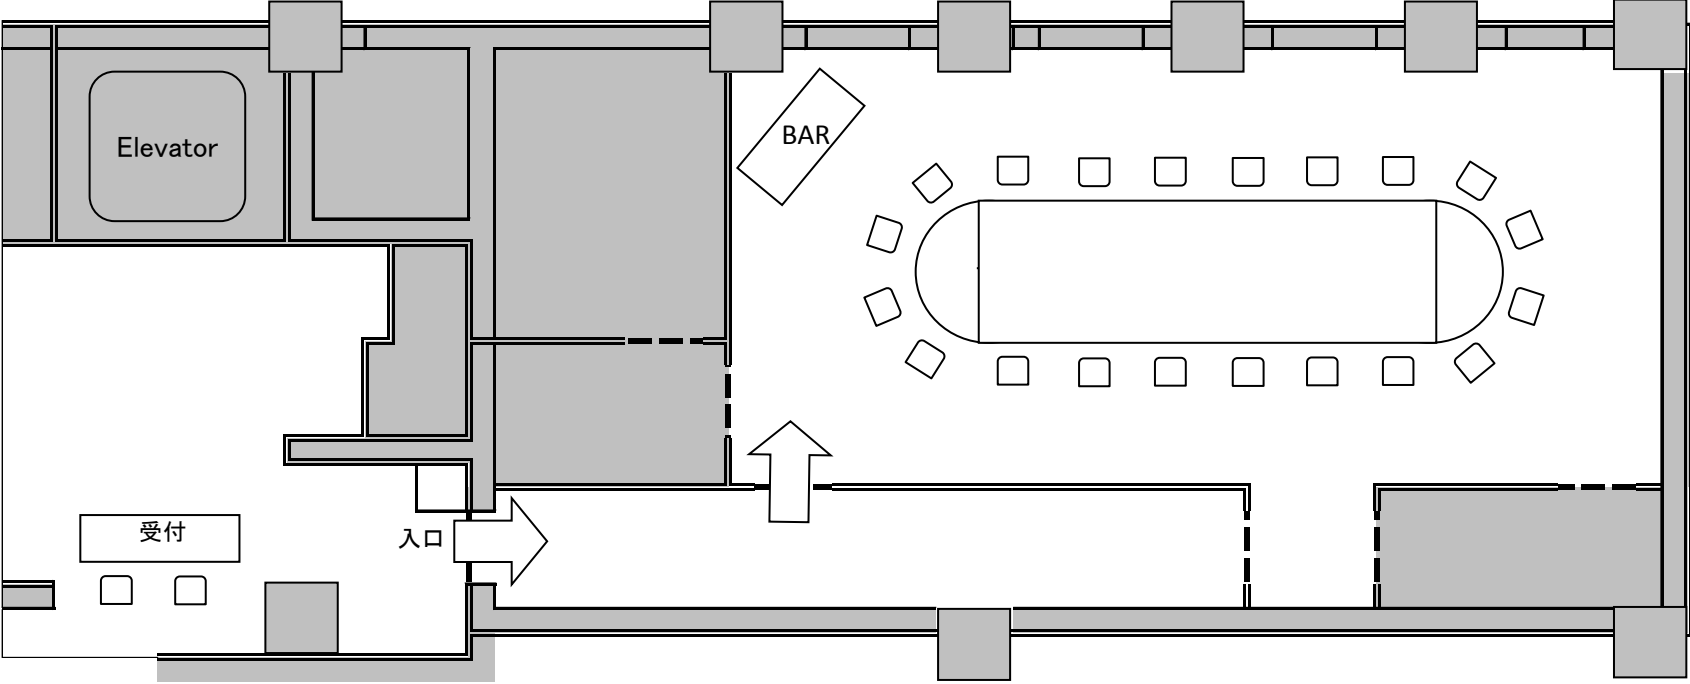

8階 樁の間 76㎡ 立食料理

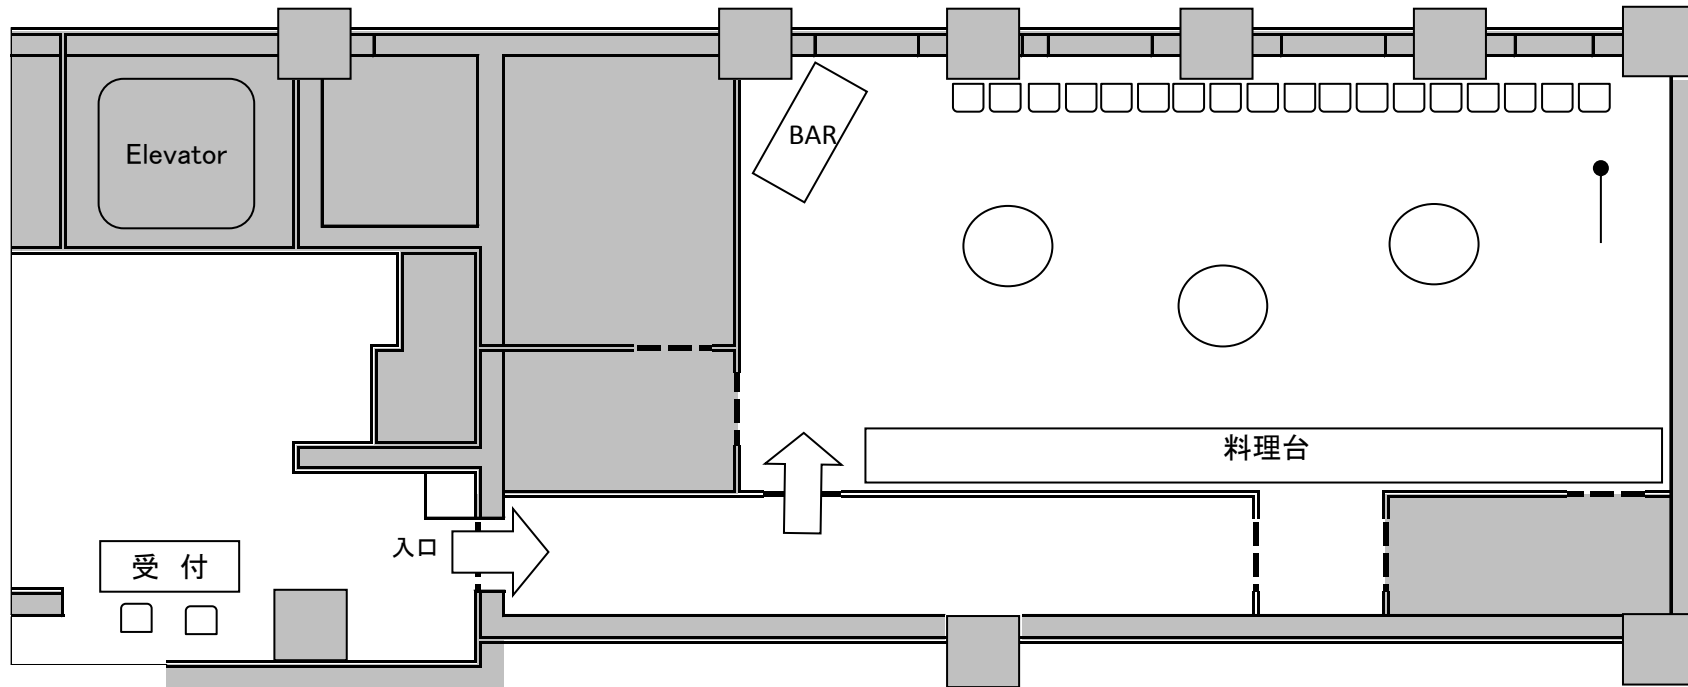

8階 樁の間 76㎡ コの字

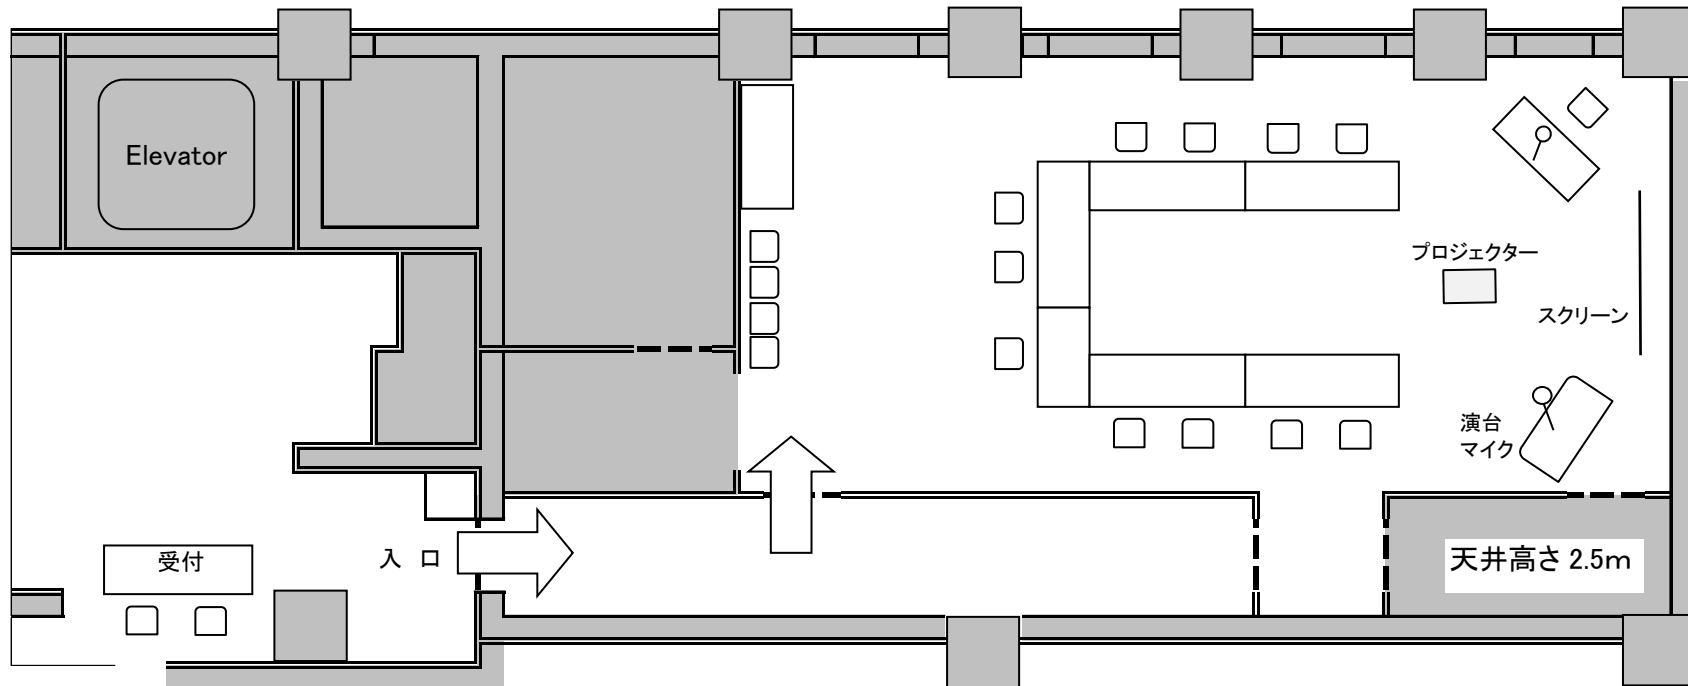

8階 樁の間 76㎡ スクール

